


Regelquerschnitte nach RStO 12, Belastungsklasse 1,0

Schnitt A-A

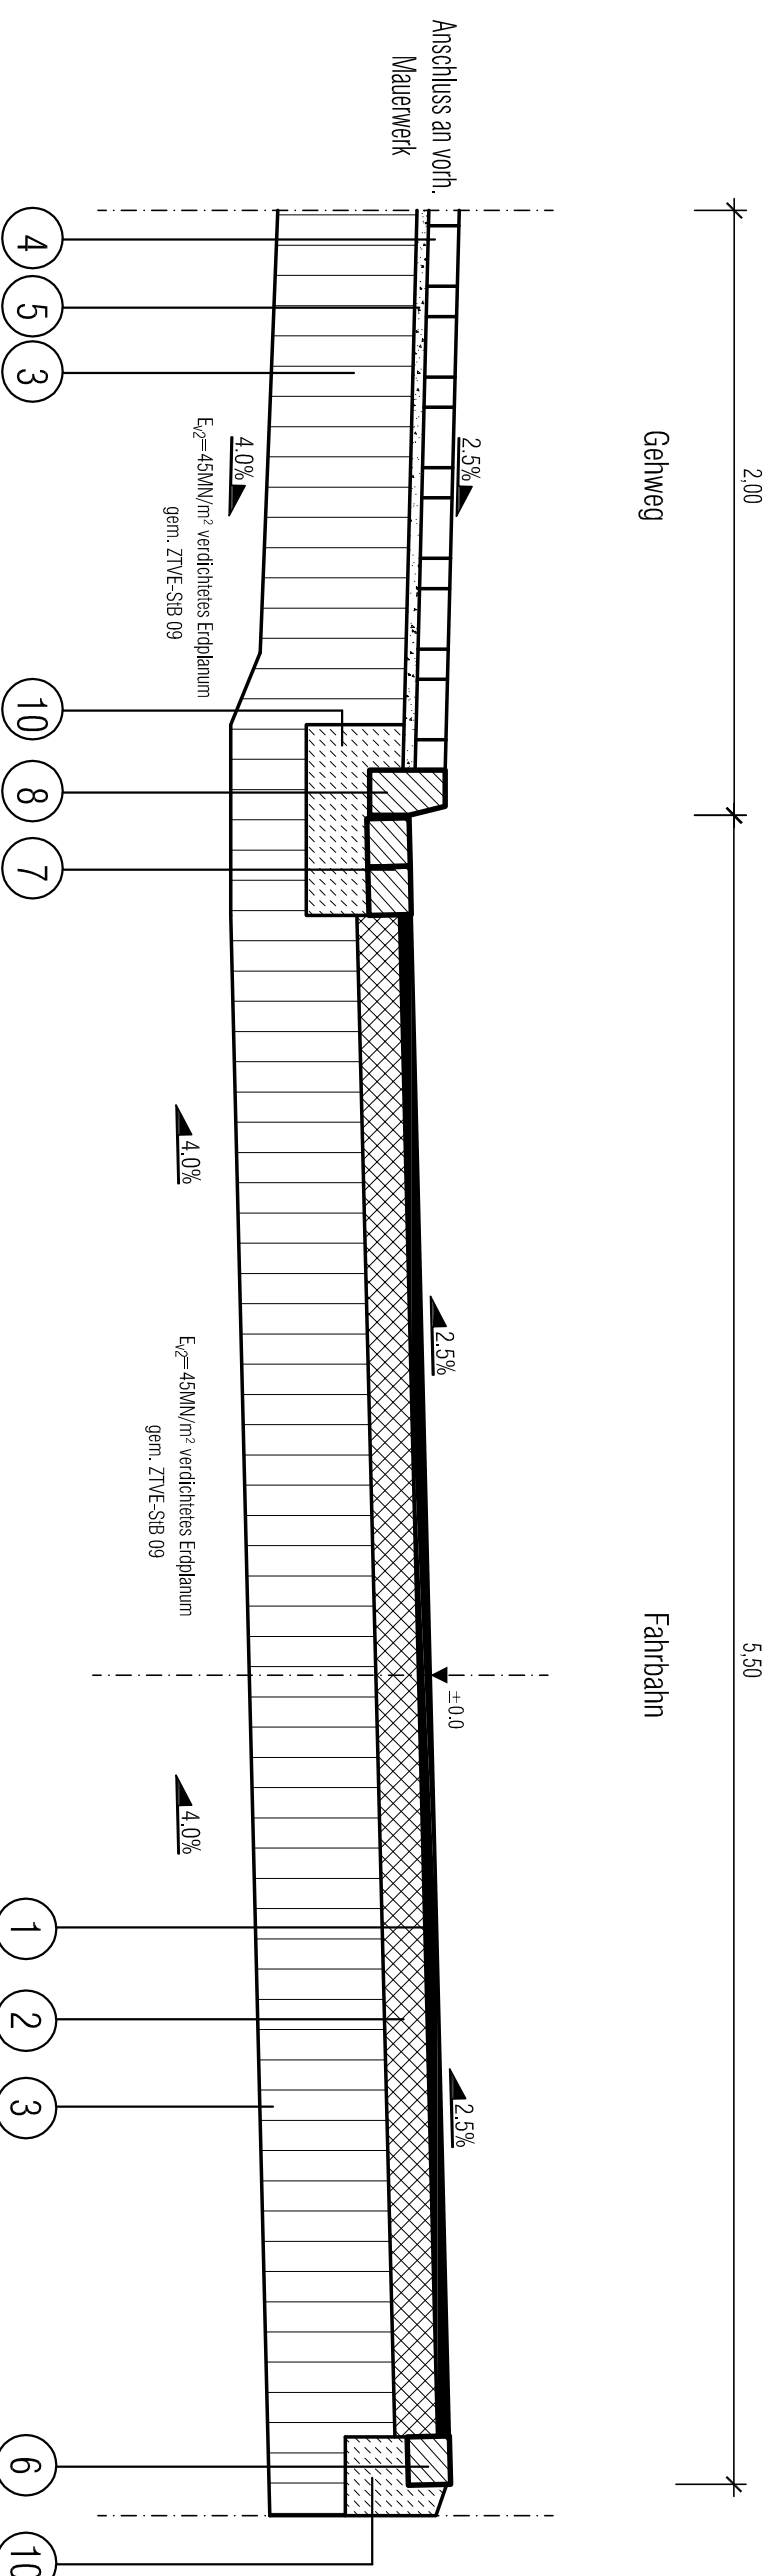


Blatt 3

Hinweise

Alle Maße und Höhenangaben sind an Ort und Stelle verantwortlich zu überprüfen. Änderungen nach Örtlichkeit vorbehalten. Unstimmigkeiten sind mit der Bauleitung abzuklären!

gesehen:
Herrn, den
Der Bauherr

Schnitt B-B

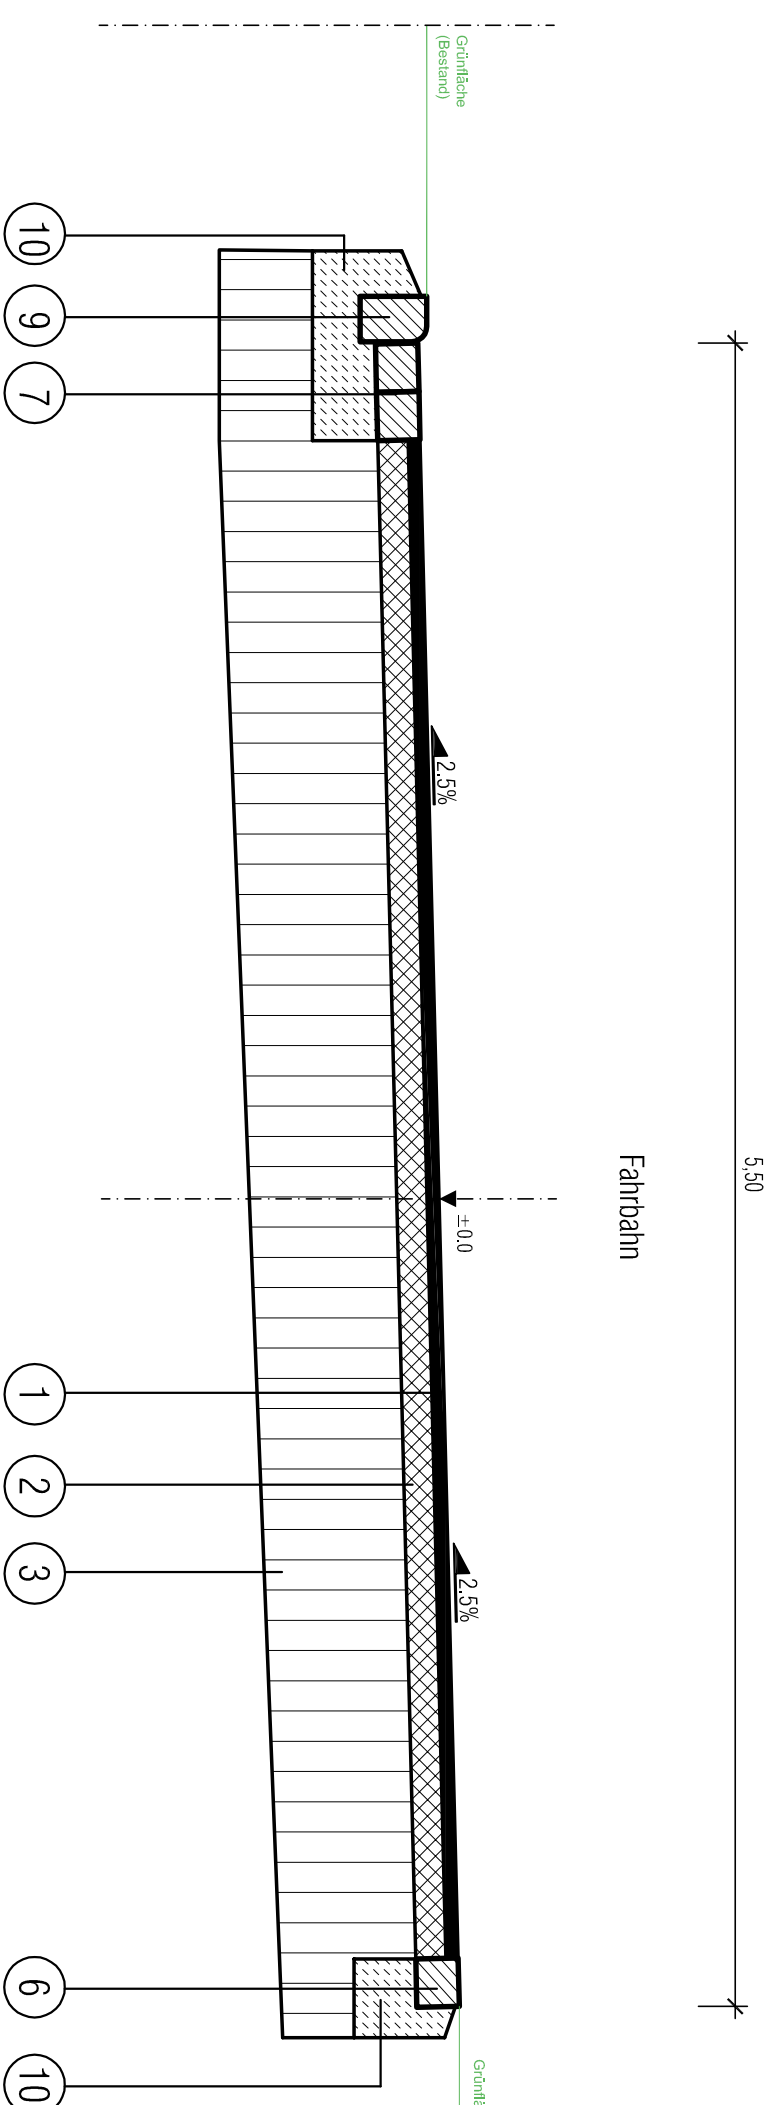

Fahrbahnaufbau, Asphalt, Bk 1,0

- ① 4 cm Asphaltbeton $\cong 100 \text{ kg/m}^2$ gem. ZTV Asphalt S1B 07/13 AC 11 DN
 - ② 14 cm Asphalttragschicht $\cong 336 \text{ kg/m}^2$ gem. ZTV Asphalt S1B 07/13 AC 32 TN
 - ③ 42 cm Schrofftragschicht gem. ZTV SOB-S1B 04/07 0-45 mm
- 60 cm Mindeststärke

Pflasterflächen, Gehweg

- ④ 10 cm Betonsteinpflaster -grau- 10/20/10 cm
 - ⑤ 4 cm Brechsandsplittgemisch 0-8 mm
 - ③ 46 cm Schrofftragschicht gem. ZTV SOB-S1B 04/07 0-45 mm
- 60 cm Mindeststärke

Randbefestigungen

- ⑥ 1-zelliger Pflasterstreifen aus Betoninnenpflaster 16/24/14 bzw. 16/16/14 cm
- ⑦ 2-zelliger Pflasterstreifen aus Betoninnenpflaster 16/24/14 bzw. 16/16/14 cm
- ⑧ Betonbordstein Form H 15/25 mit Basalt gewaschener Sichtfläche
- ⑨ Betonbordstein Form R 15/22 mit Basalt gewaschener Sichtfläche
- ⑩ 20 cm Betonfundament mit/ohne Rückenstütze

VORPLANUNG

DATUM	GEÄNDERT	GERÜFT	ERLÄUTERUNG

ÄNDERUNGEN

Ing. Büro Dirk u. Michael STELTER 53721 Siegburg

Carl F. Peters-Str. 29
Telefon (02241) 3090-0
Telefax (02241) 309025

BAUVORHABEN:
Straßenbau Stadt Hennef
Stadtteil Warth
Im Marienried, Blankenberger Straße

DARSTELLUNG:
Regelquerschnitte

gemessen:	bearbeitet:	Głinski	Maßstab:	1 : 25
kartiert:	gezeichnet:	Głinski	Zeichn.-Nr.:	02.42.28-3
gezeichnet:	geprüft:		Blattgröße:	580 x 420
			Datum:	August 2017