Regelquerschnitte nach RStO 12, Belastungsklasse 1,0

Schnitt A-A

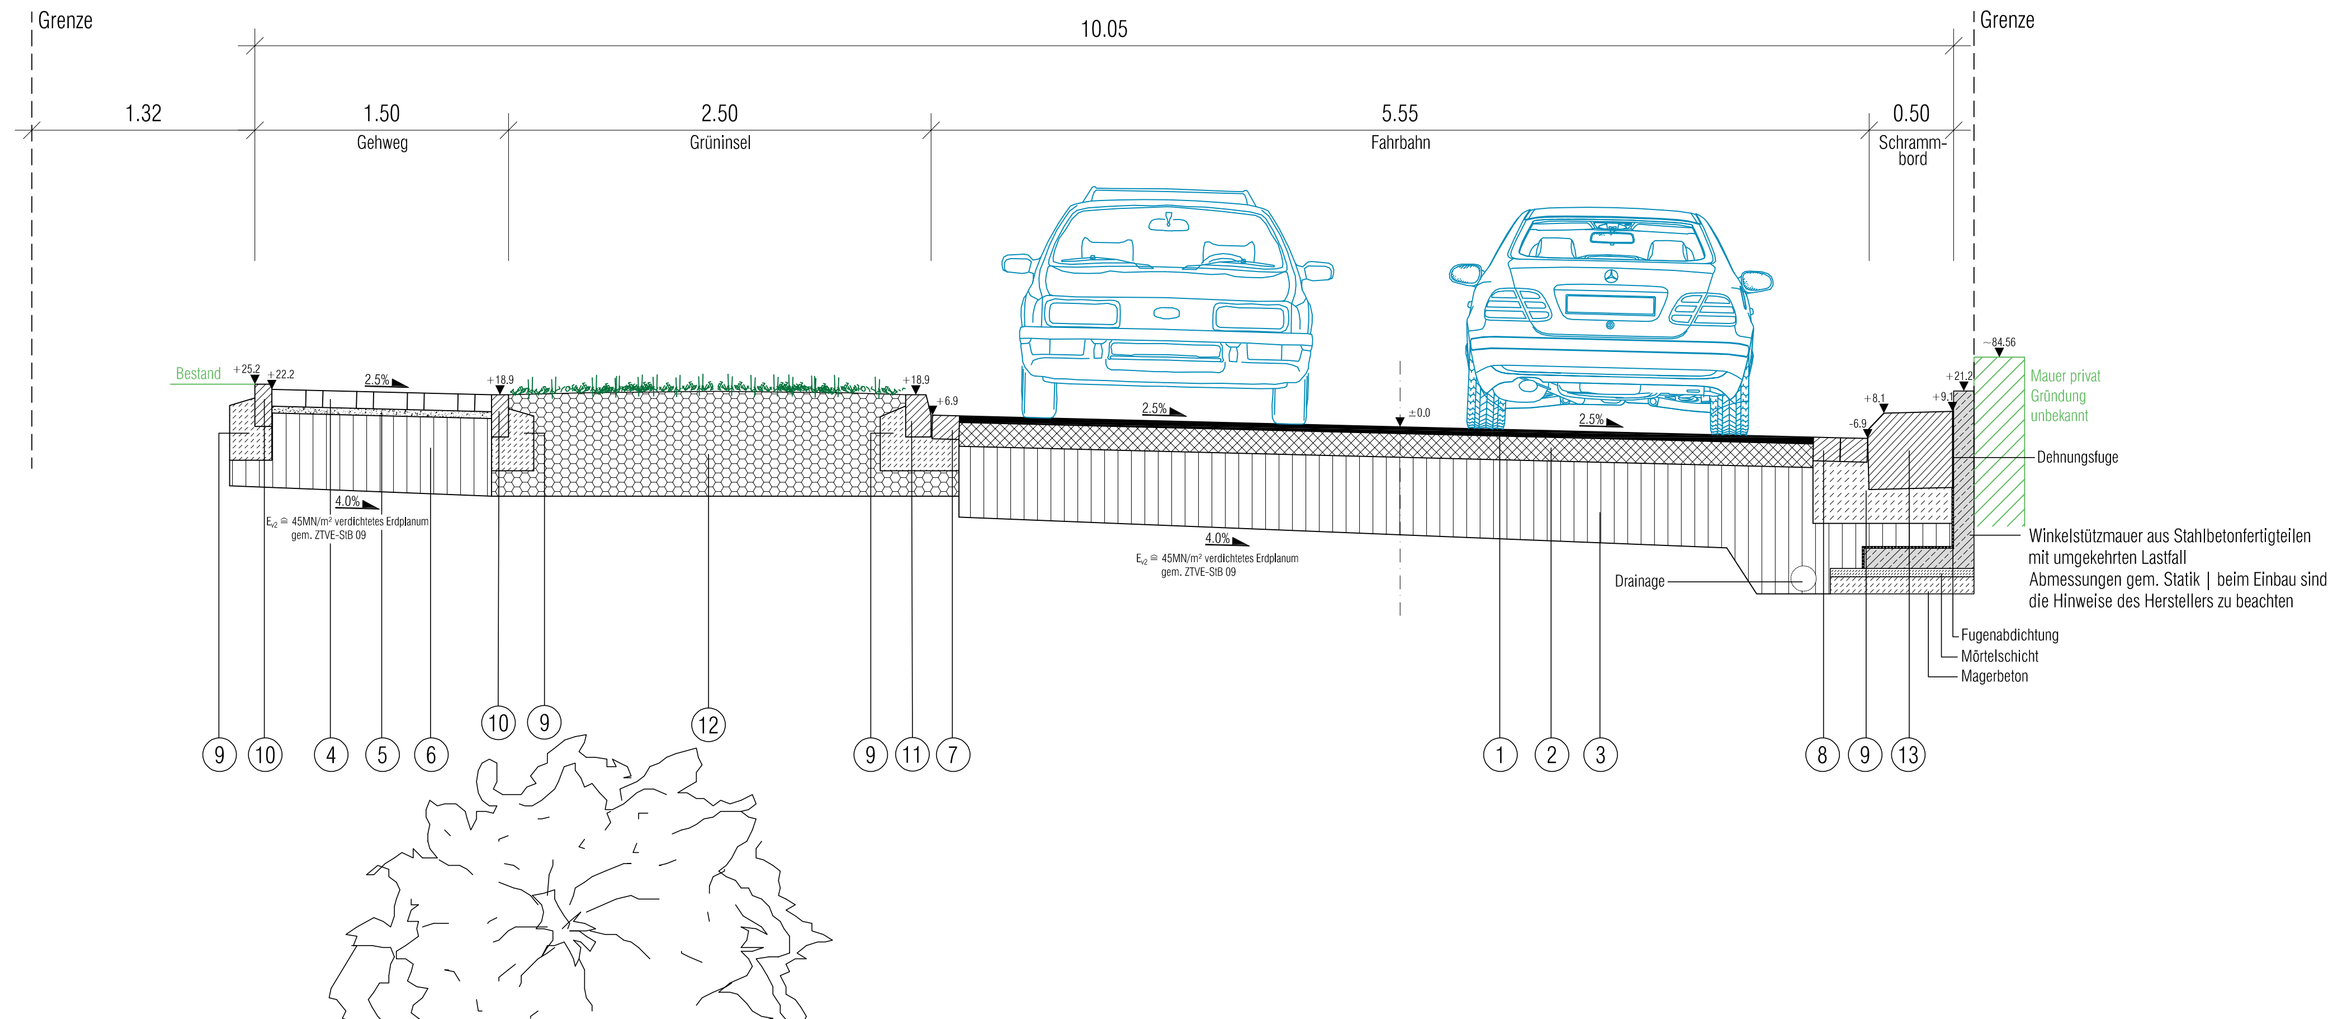

Schnitt B-B

Fahrbahnaufbau, Asphalt, Bk 1,0

1	4 cm	Asphaltbeton ≙ 100 kg/m²	AC 11 DN gem. ZTV Asphalt StB 07/13
2	14 cm	Asphalttragschicht ≙ 240 kg/m²	AC 32 TN gem. ZTV Asphalt StB 07/13
3	42 cm	Schottertragschicht	0-45 mm gem. ZTV SoB-StB 2020
	60 cm	Mindeststärke	

Gehwegaufbau

4	10 cm	Betonsteinpflaster Farbe - grau -	10/20/10 cm
5	4 cm	Brechsandsplittgemisch	0-5 mm
6	46 cm	Schottertragschicht	0-45 mm gem. ZTV SoB-StB 2020
	60 cm	Mindeststärke	

Randbefestigungen

7. 1-zeiliger Pflasterstreifen aus Betonrinnenpflaster 16/24/14 bzw. 16/16/14 cm
8. 2-zeiliger Pflasterstreifen aus Betonrinnenpflaster 16/24/14 bzw. 16/16/14 cm
9. 20 cm Betonfundament mit/ohne Rückenstütze
10. Betonbordstein Form T 10/25
11. Betonbordstein Form H 15/25
12. 60 cm Obersubstrat
13. Schrammbord

Hinweise

Alle Maße und Höhenangaben sind an Ort und Stelle verantwortlich zu überprüfen. Änderungen nach Örtlichkeit vorbehalten. Unstimmigkeiten sind mit der Bauleitung abzuklären !

gesehen:

Hennef, den

Der Bauherr

VORPLANUNG

DATUM	GEÄNDERT	GEPRÜFT	ERLÄUTERUNG

ÄNDERUNGEN

Ing. Büro Dirk u. Michael STELTER 53721 Siegburg
Carl F. Peters-Straße 29
Telefon (02241) 3090-0
Telefax (02241) 309025

BAUVORHABEN: Straßenbau Stadt Hennef
Stadtteil Edgoven
Wippenhohnerstraße

DARSTELLUNG: Regelquerschnitte
Variante A

gemessen:	bearbeitet: Kropp	Maßstab:	1 : 25
kartiert:	gezeichnet: Mock	Zeichn.-Nr.:	02.06.34 - 1a
gezeichnet:	geprüft: M.Stelter	Blattgröße:	841 x 594
		Datum:	Juni 2023