


Regelquerschnitt

Bezogen auf eine Breite von 2,95 m und einem Quergefälle von 2,5 %

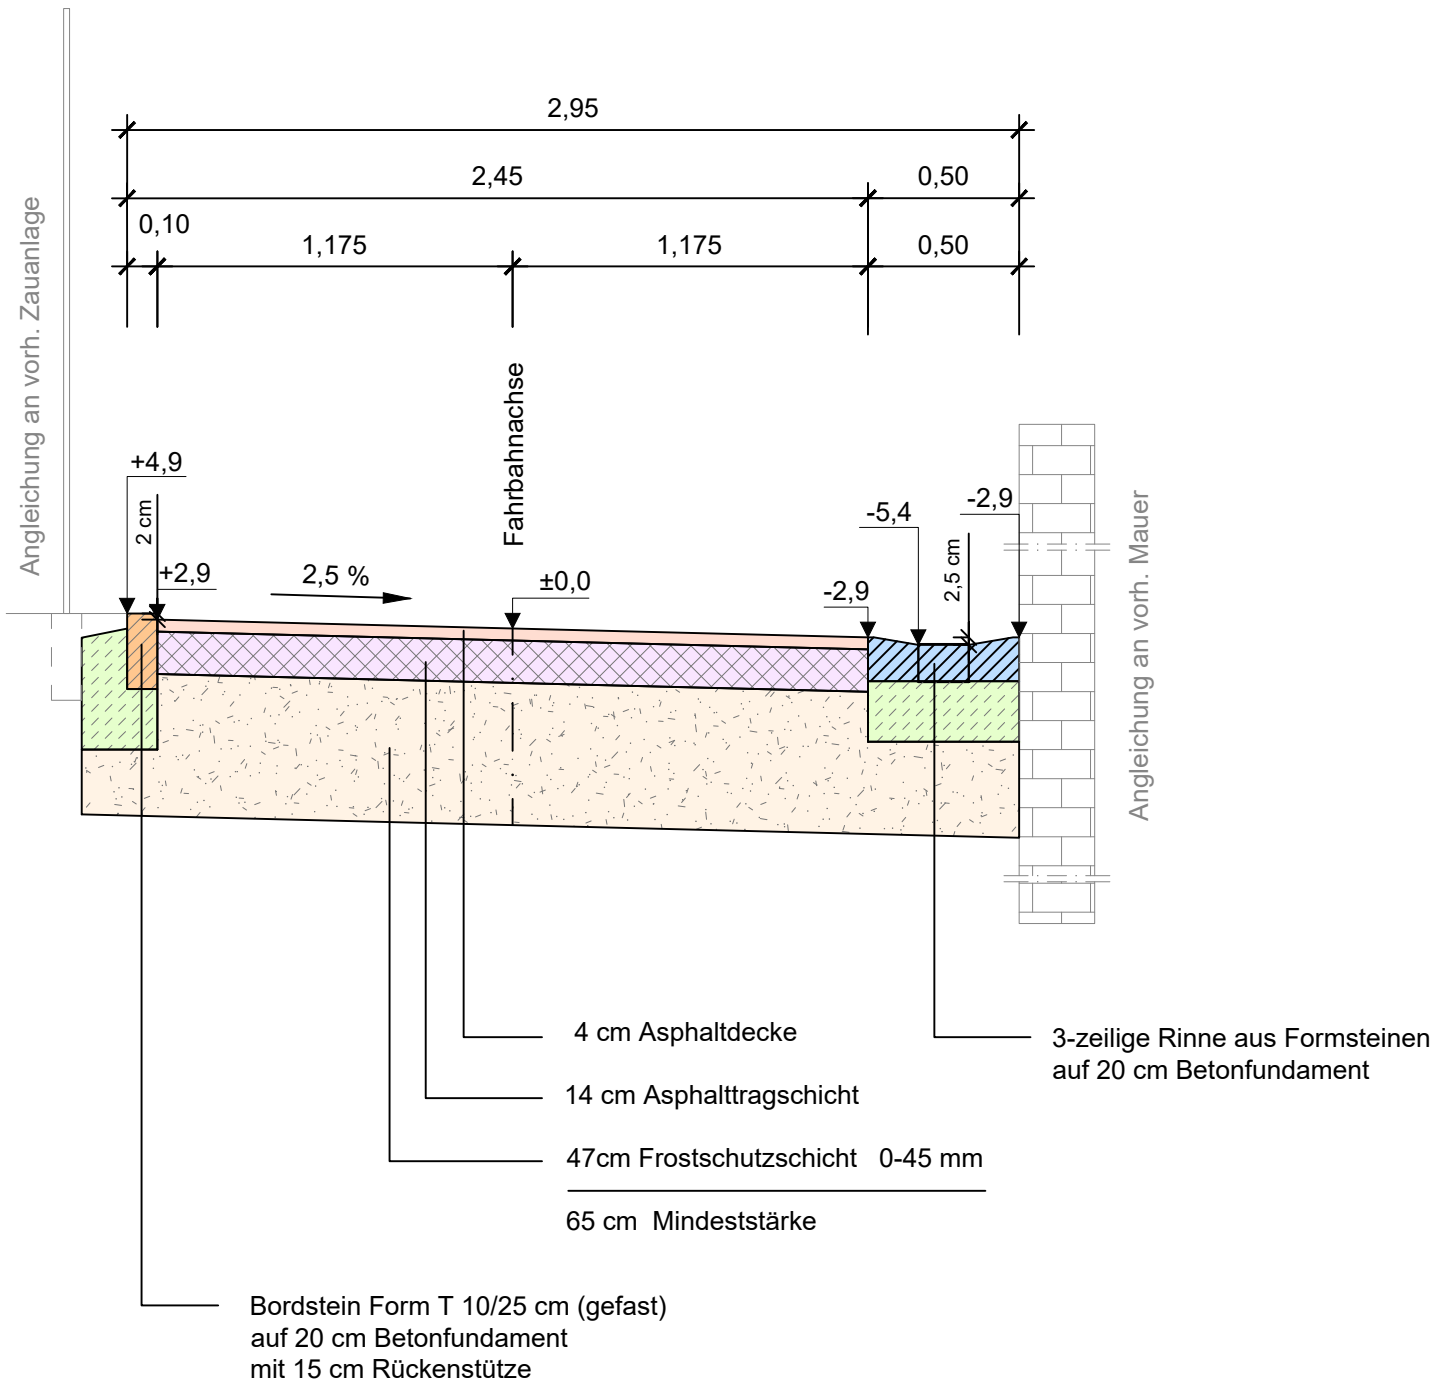

Oberbau
 Bauklasse Bk 1,0 gem, RStO 12
 Bauweise mit Asphaltdecke
 für Fahrbahn Tafel 1, Zeile 1

d			
c			
b			
a			
Index	Name	Datum	Art der Änderung

Vorplanung

GEWECKE UND PARTNER		Beratende Ingenieure GmbH	
Hauptstraße 1 B • 53797 Lohmar • Tel.: 02246/9211-0 • Fax: 02246/9211-88			
Auftraggeber:		bearb. 06.10.2021 TT/AB/CCa	
		gepr.	
		Maßstab: 1:25	
Benennung: Straßenausbau Kurhausstraße		Zeichnungs-Nr:	
Regelquerschnitt		372/009-052-21-3	